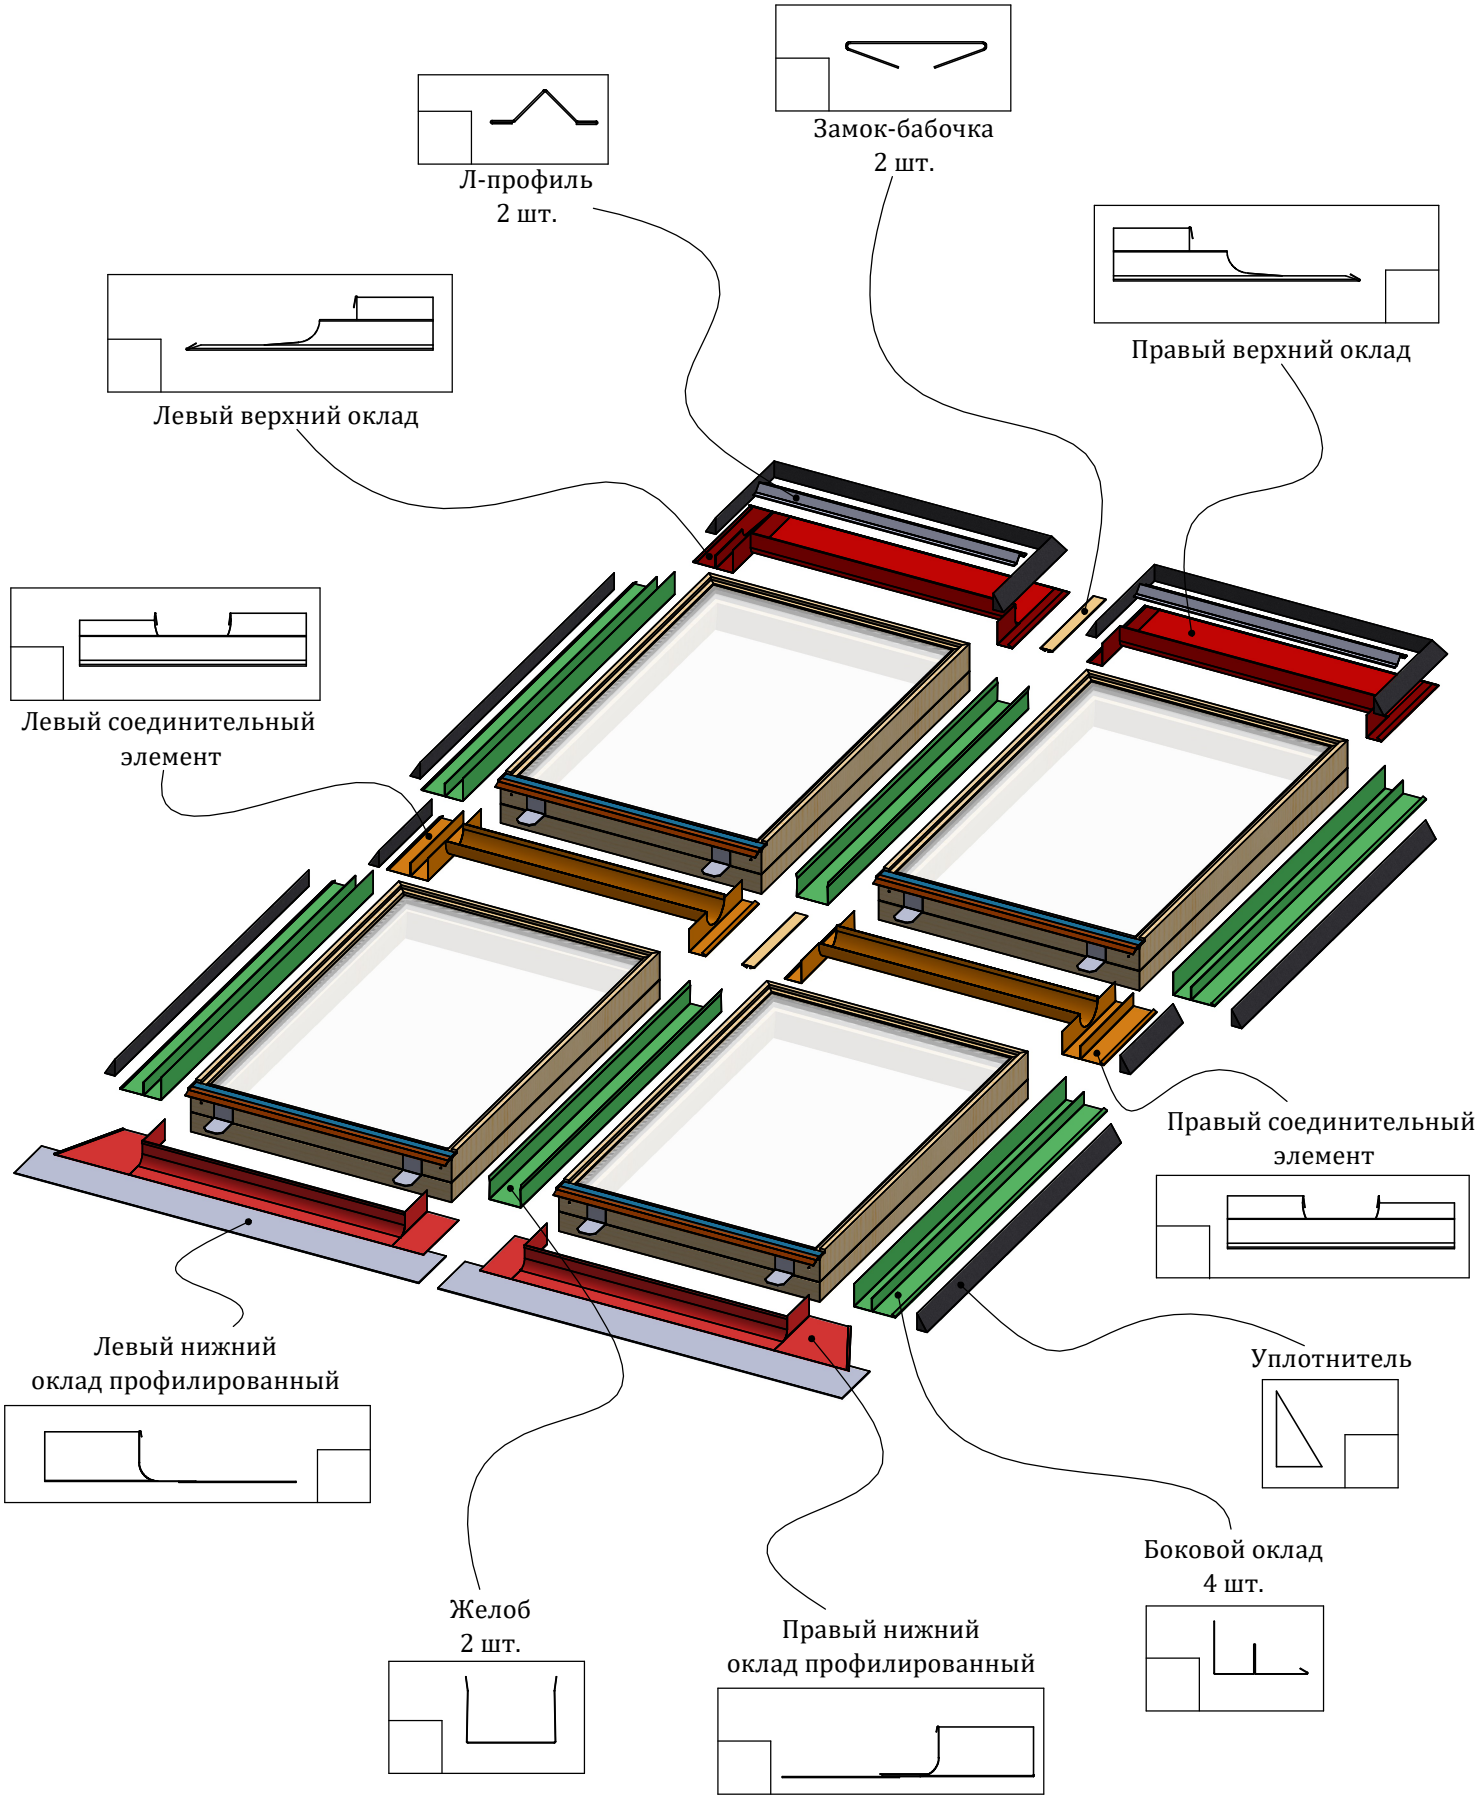# Комбинация мансардных окон WERSO "четвёрка" для профилированной кровли